




SEZIONE SCHEMATICA CORPO C

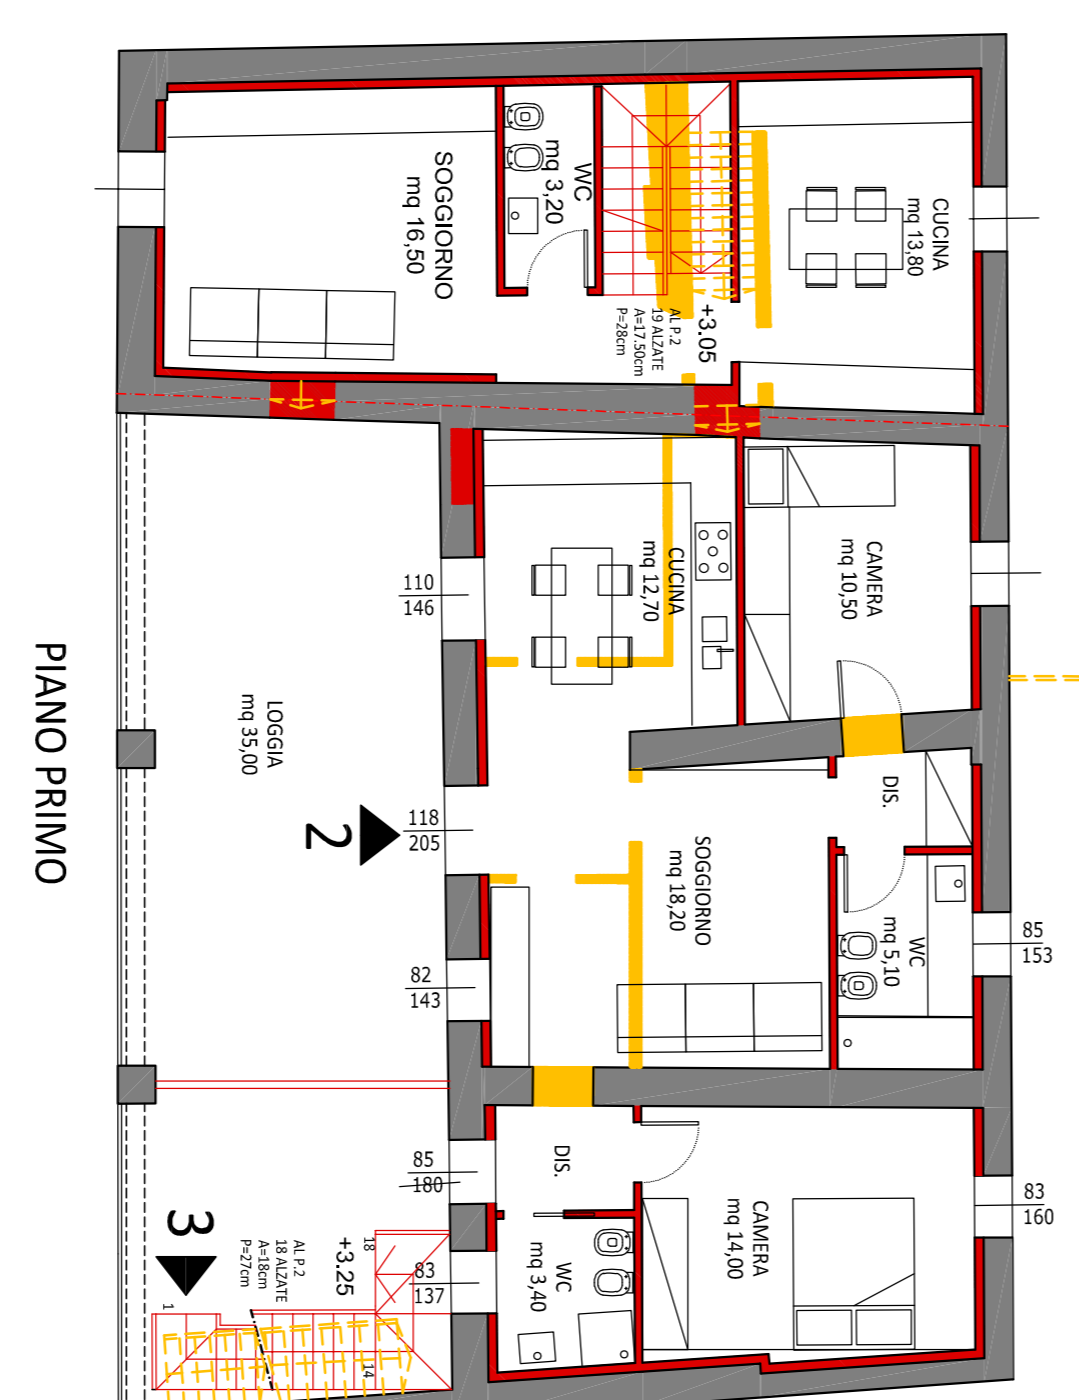


PIANO PRIMO

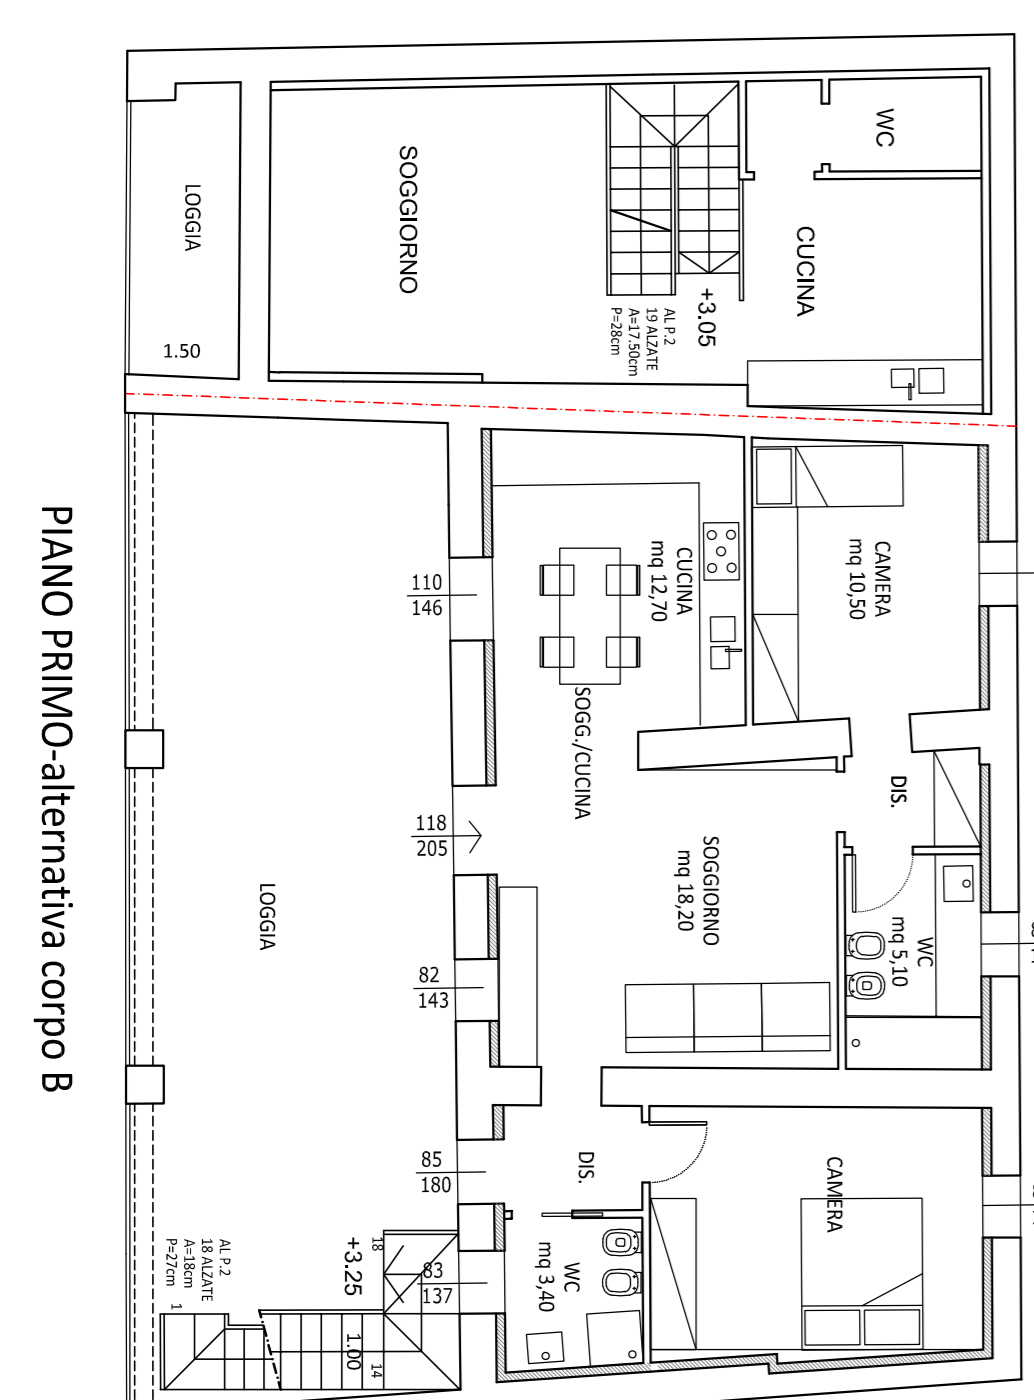


PIANO PRIMO-alternativa corpo B

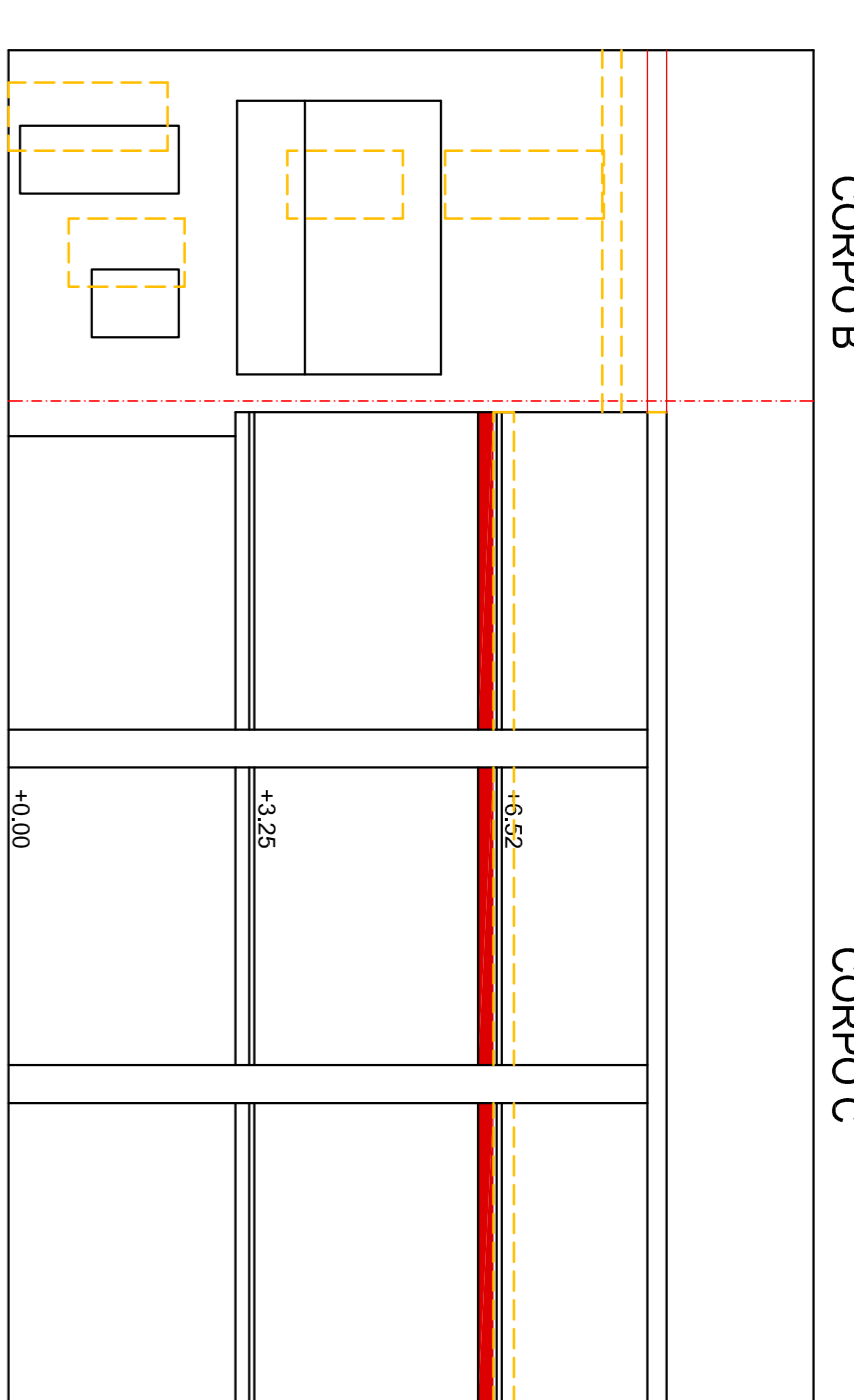


PROSPETTO NORD BOZZA PROGETTO

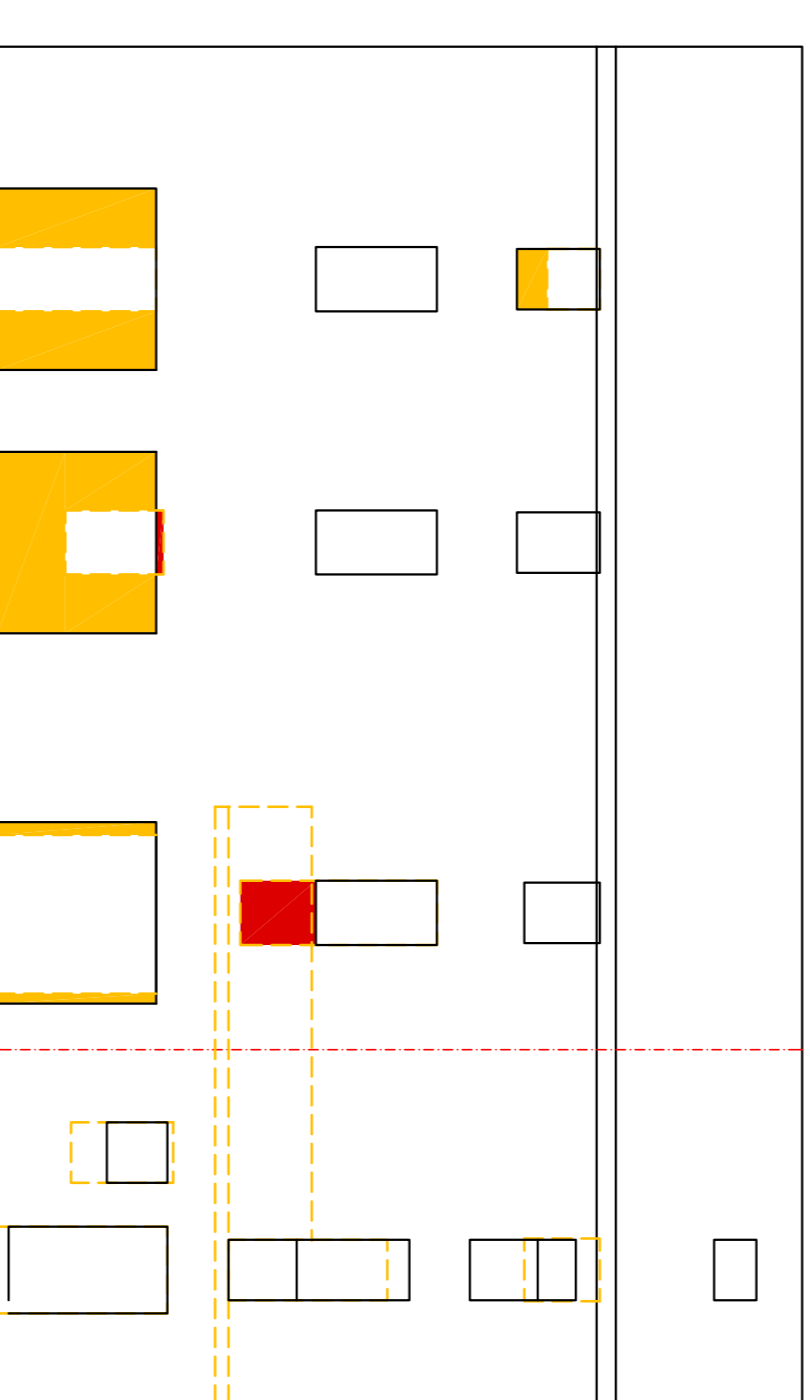

PROSPETTO SUD BOZZA PROGETTO

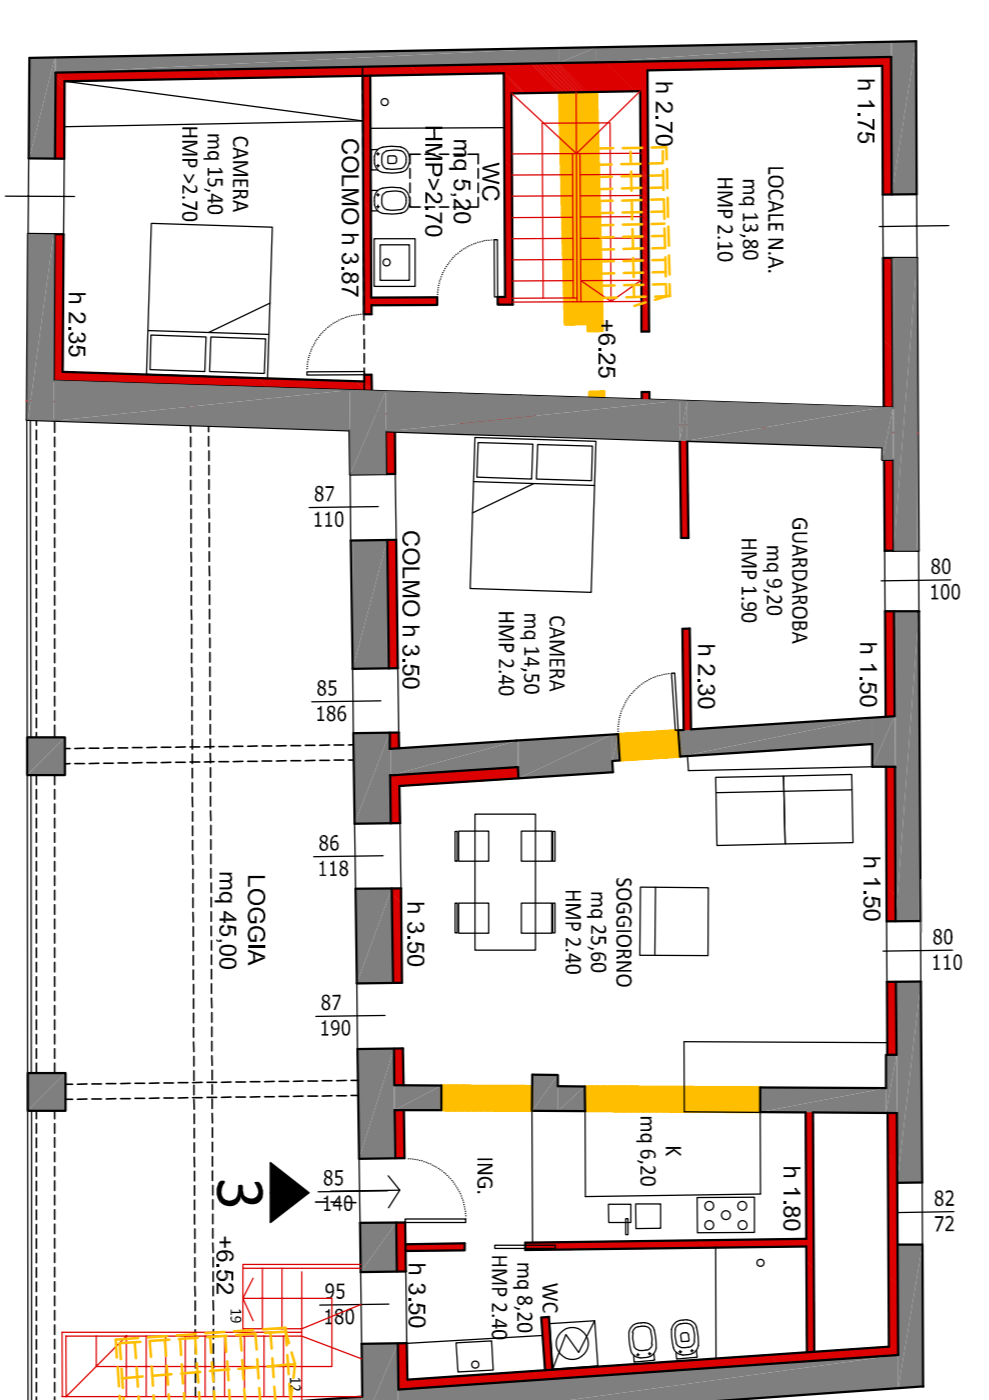

PIANO SECONDO

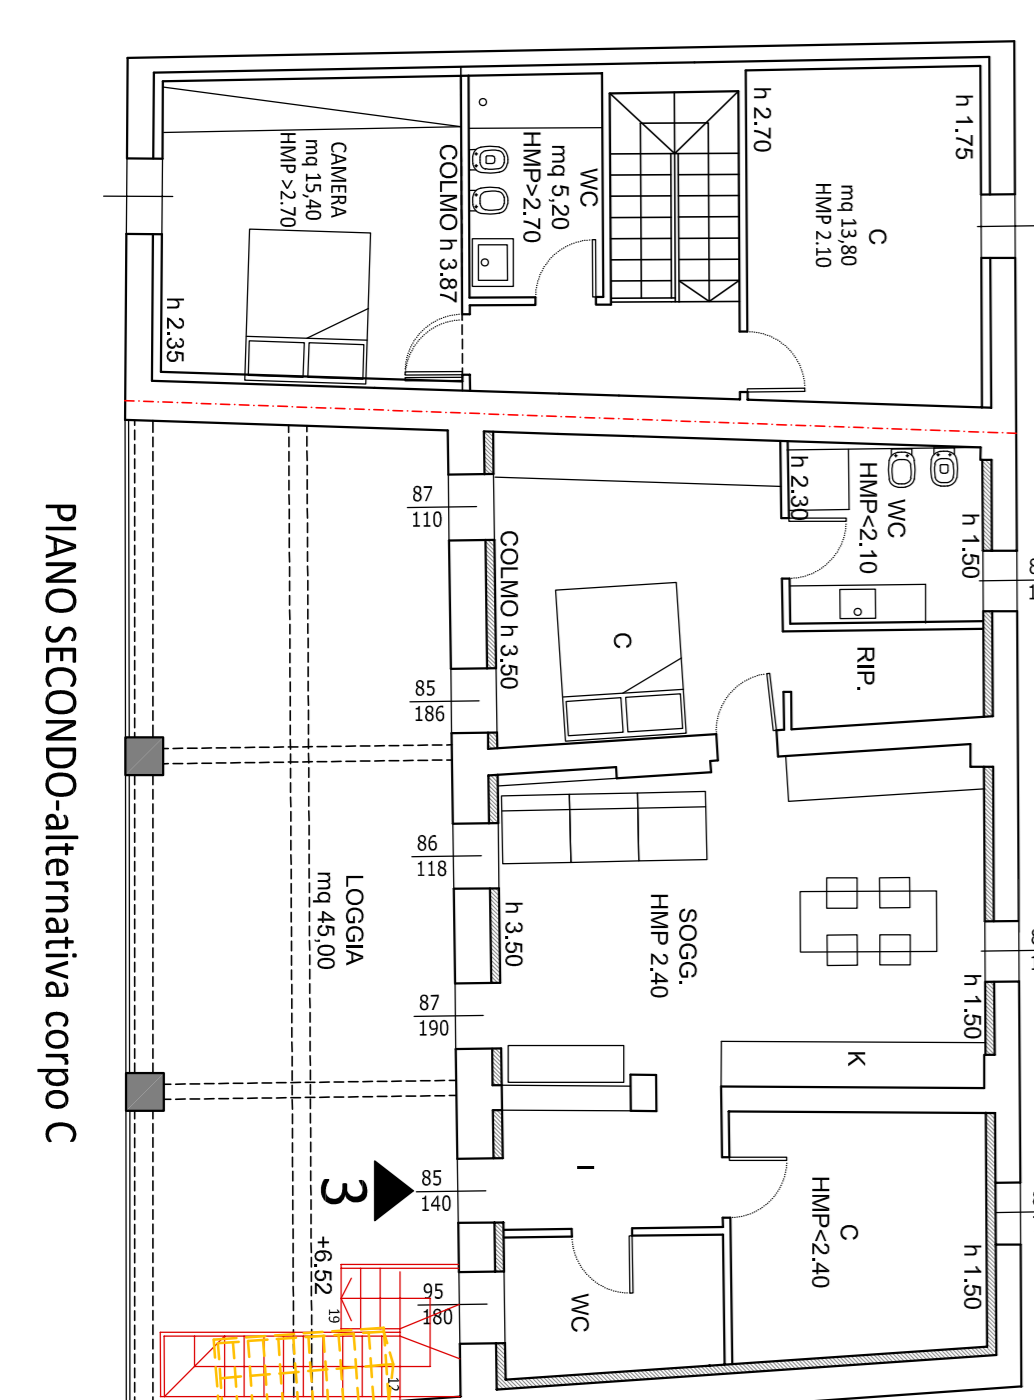

PIANO SECONDO-alternativa corpo C